


PHASES S-1 ET S-3

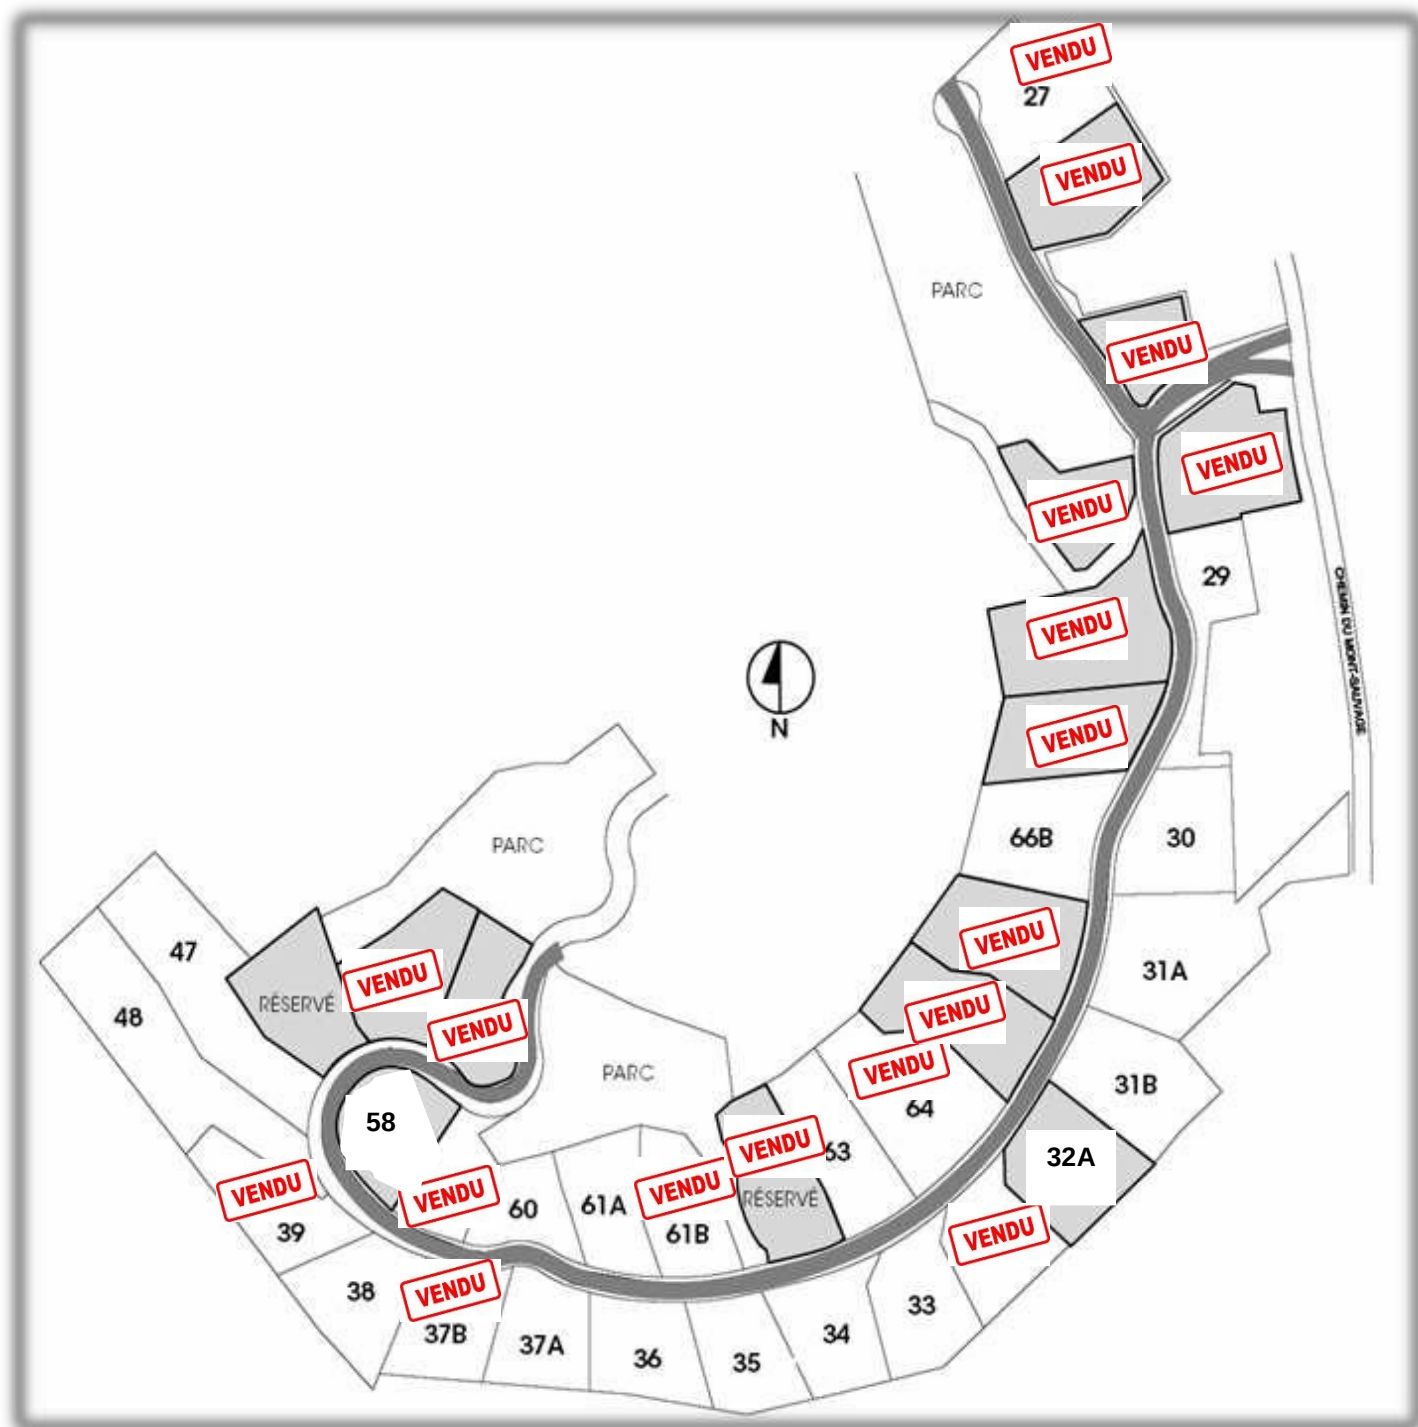

LISTE DE PRIX DES TERRAINS (avant Taxes applicables) PHASE S-1 et S-3

No lot		SUPERFICIE		TERRAIN	PROMO
		m ²	\$ ²	\$ ³	\$ ³
S-1	27	5 227 m ²	56 263 pi ²	110 000 \$	VENDU
S-1	29	4 023 m ²	43 303 pi ²	90 000 \$	75 000 \$
S-1	30	5 174 m ²	56 692 pi ²	125 000 \$	110 000 \$
S-1	66A	5 250 m ²	56 511 pi ²		VENDU
S-1	66B	5 715 m ²	61 516 pi ²	PAS	DISPONIBLE
S-3	31A	9 187,4 m ²	98 785 pi ²	125 000 \$	90 000 \$
S-3	31B	5 691,9 m ²	61 267 pi ²	125 000 \$	90 000 \$
S-3	32A	5 144,6 m ²	55 376 pi ²	125 000 \$	90 000 \$
S-3	32B	4 492,1 m ²	48 353 pi ²	125 000 \$	VENDU
S-3	33	4 591,9 m ²	49 427 pi ²	125 000 \$	90 000 \$
S-3	34	4 365,6 m ²	46 991 pi ²	125 000 \$	100 000 \$
S-3	35	4 009,1 m ²	43 154 pi ²	125 000 \$	100 000 \$
S-3	36	4 194,9 m ²	45 154 pi ²	125 000 \$	100 000 \$
S-3	37A	4 012,1 m ²	43 186 pi ²	125 000 \$	90 000 \$
S-3	37B	4 260,8 m ²	45 863 pi ²		VENDU
S-3	38	4 660,1 m ²	50 161 pi ²	125 000 \$	100 000 \$
S-3	39	4 559,3 m ²	49 076 pi ²		VENDU
S-3	48	9 204,2 m ²	99 073 pi ²	205 000 \$	175 000 \$
S-3	47	8 251,6 m ²	88 819 pi ²	195 000 \$	175 000 \$
S-3	40	4 805,1 m ²	51 722 pi ²		CONDITIONNEL
S-3	41	5 002,6 m ²	53 848 pi ²		VENDU
S-3	57	4 005,3 m ²	43 113 pi ²	175 000 \$	155 000 \$
S-3	58	4 179,1 m ²	44 983 pi ²	175 000 \$	125 000 \$
S-3	59	3 032,7 m ²	32 644 pi ²	175 000 \$	VENDU
S-3	60	3 052,7 m ²	32 859 pi ²	175 000 \$	150 000 \$
S-3	61A	4 010,0 m ²	43 163 pi ²	175 000 \$	150 000 \$
S-3	61B	4 194,8 m ²	45 152 pi ²		VENDU
S-3	62	4 841,3 m ²	52 111 pi ²	175 000 \$	VENDU
S-3	63	4 870,2 m ²	52 422 pi ²	175 000 \$	155 000 \$
S-3	64	7 343,2 m ²	79 042 pi ²		VENDU
S-3	65A	5 436,2 m ²	58 515 pi ²		VENDU
S-3	65B	5 887,6 m ²	63 374 pi ²		VENDU

Mise à jour 1 mars 2017